



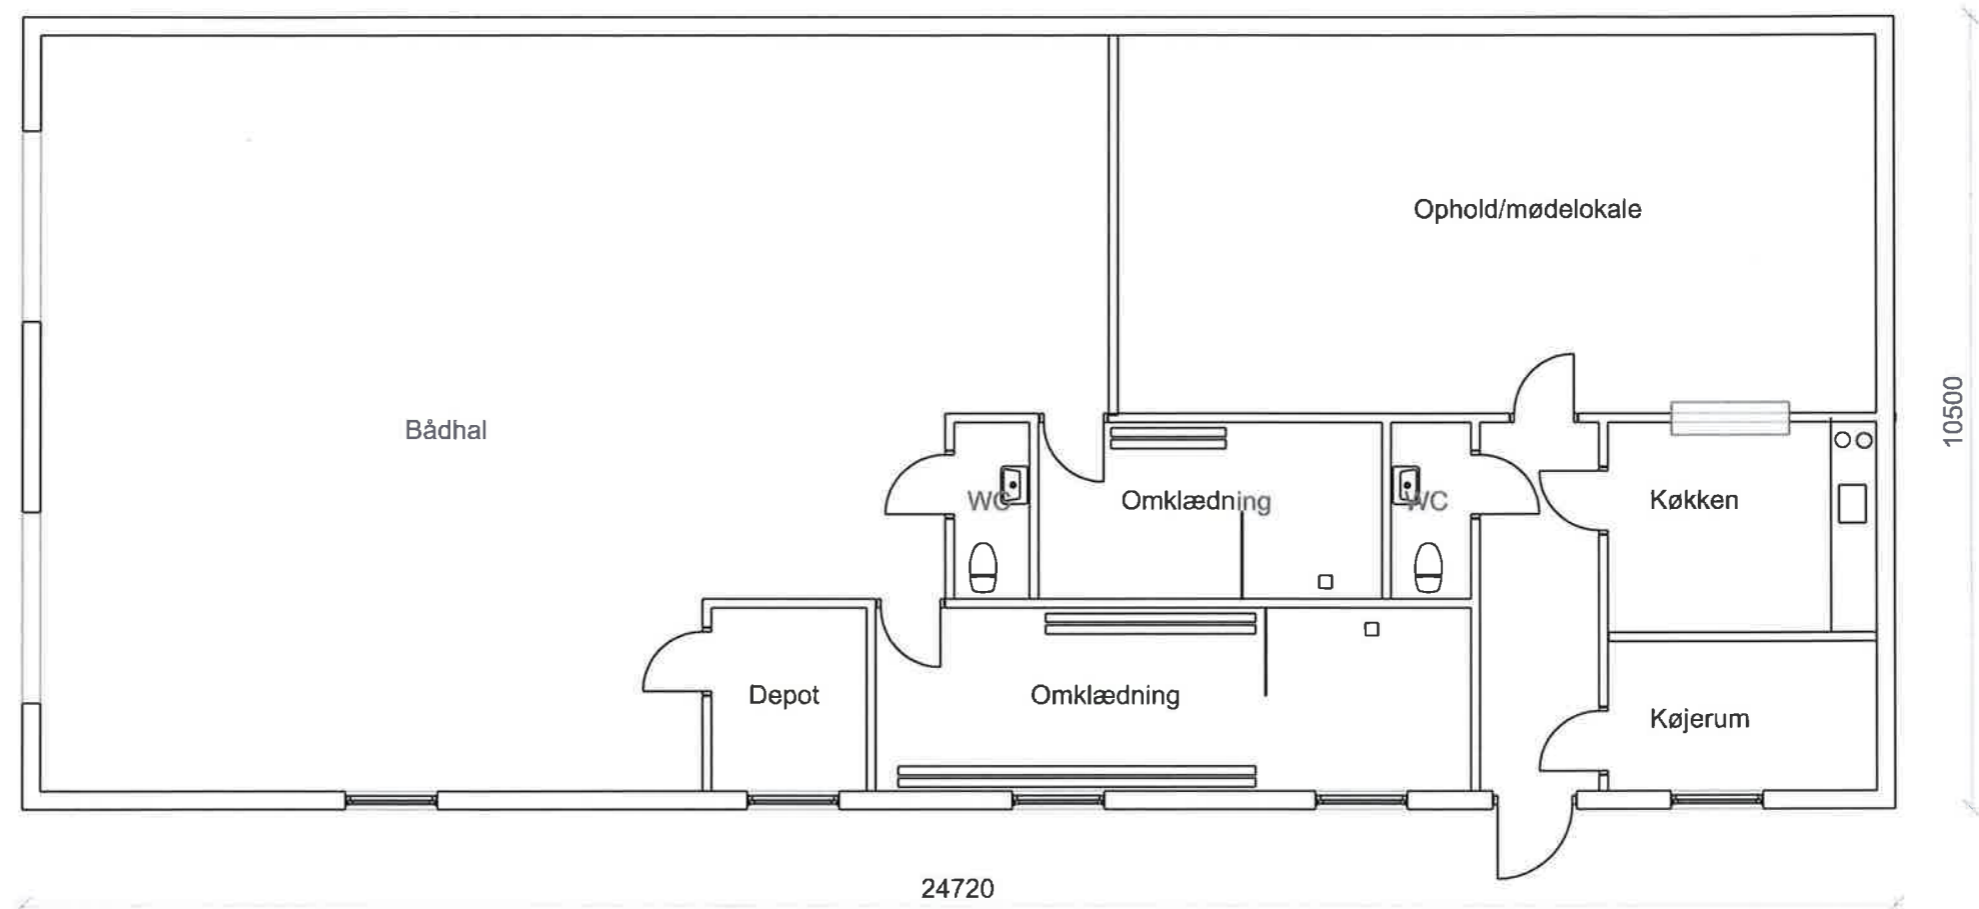


NORDBORG ROKLUB
OMBYGNING AF KLUBHUS

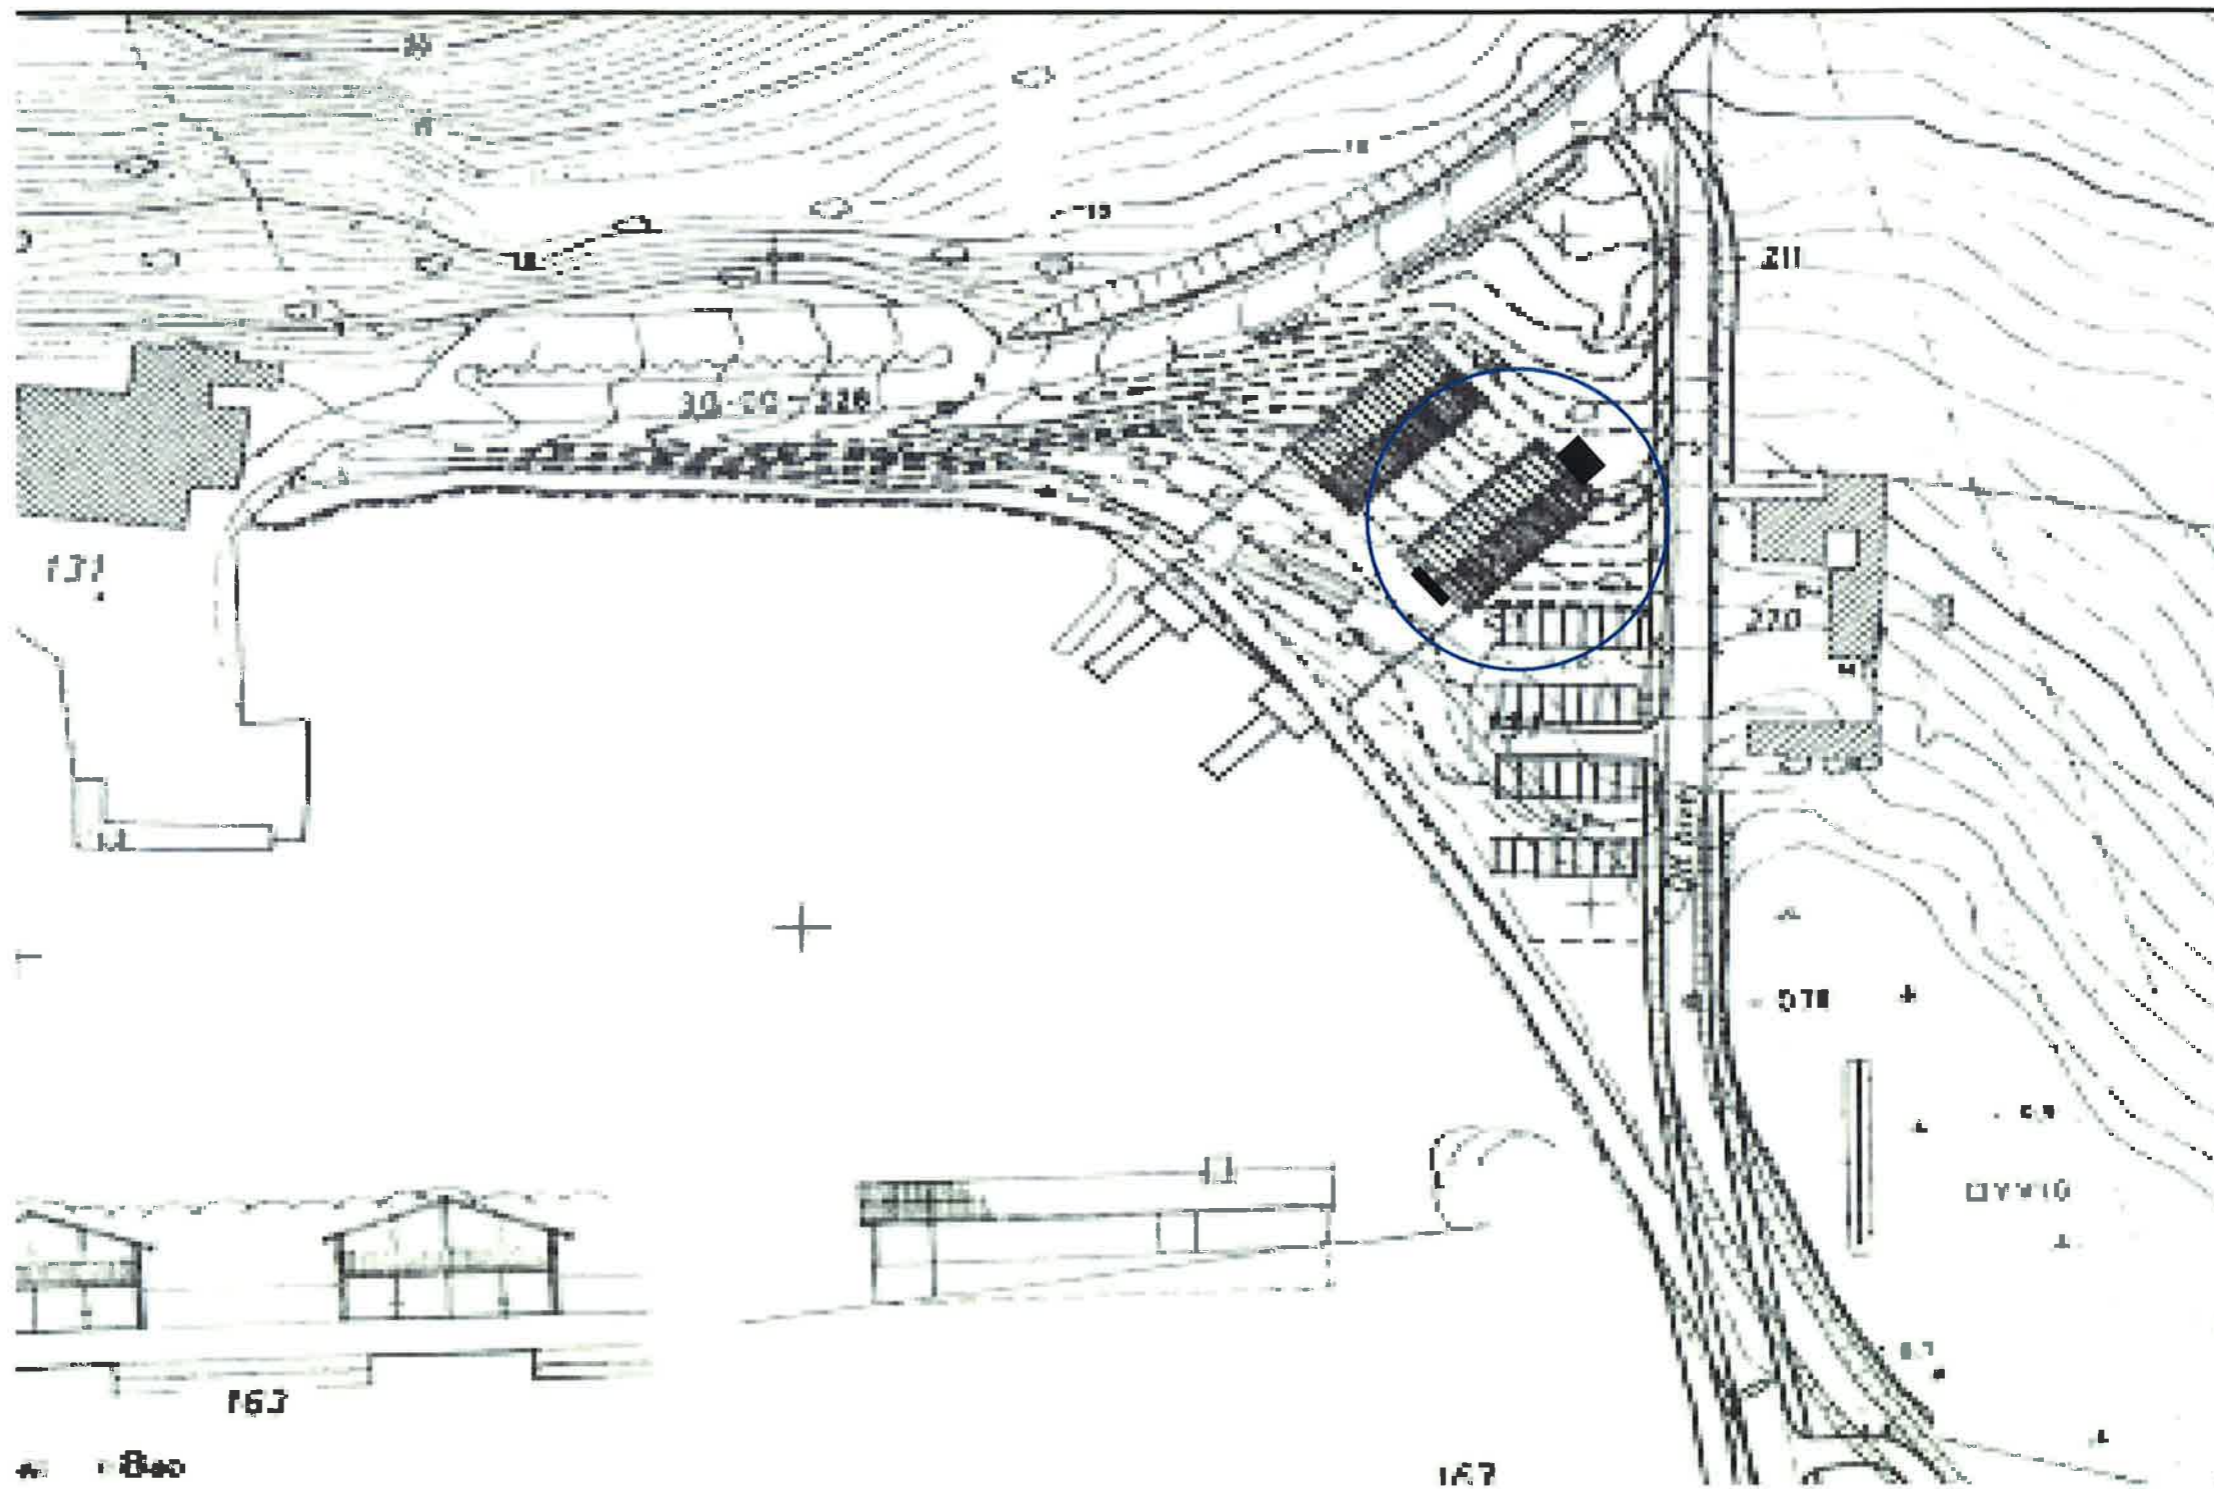



| | | | |
|--|---------------------------------|-----------------------|---------------------------------|
|  <p>SØNDERBORG INGENIØR- OG BYGGEFORRETNING A/S Sjællandsgade 8-14 6400 Sønderborg Tlf. nr. 74 42 49 19 Fax: 74 43 00 60 sib@sib.dk</p> | Bygherre : Nordborg Roklub | Dato : 26. april 2011 | Tegning : Situationsplan |
| | Byggesag : Ombygning af klubhus | Mål : 1:1000 | |



Areal: 259 m²



SØNDERBORG INGENIØR- OG
BYGGEFORRETNING A/S
Sjællandsgade 8-14
6400 Sønderborg Tlf. nr. 74 42 49 19 Fax: 74 43 00 60
sib@sib.dk

Bygherre : Nordborg Roklub


Byggesag : Ombygning af klubhus

Dato : 26. april 2011


Mål : 1:100

Tegning : Eksisterende
Stueplan

Copyright © - Tegningsrettigheder SIB A/S

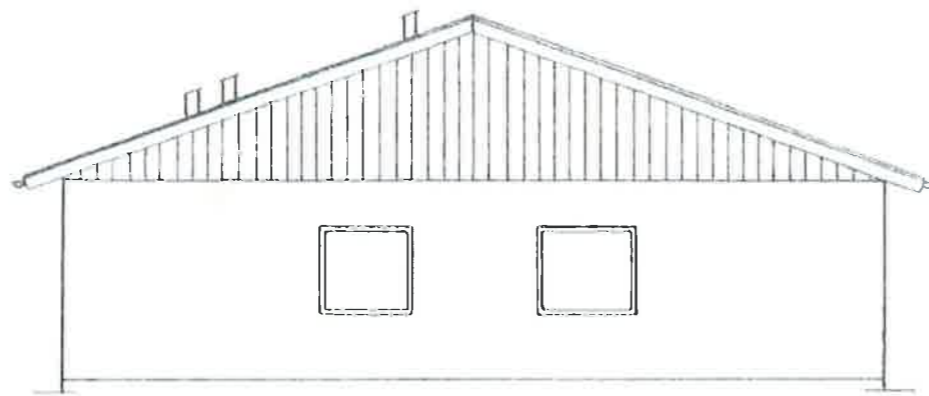


Facade mod nordøst

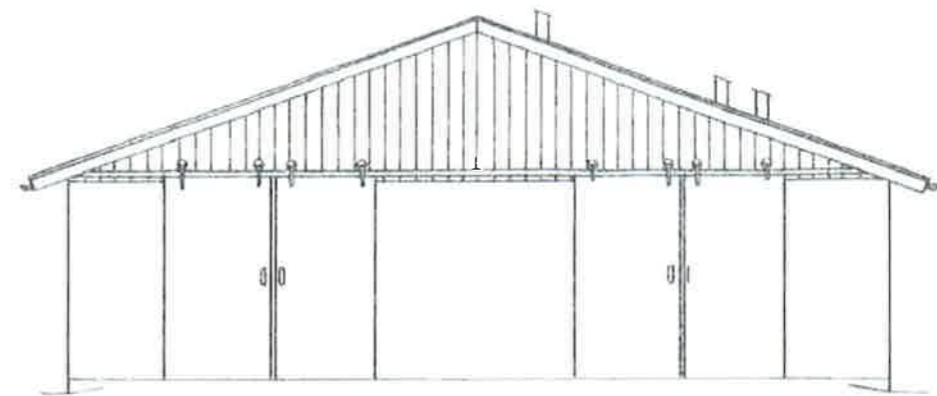


Facade mod sydvest





Facade mod sydvest

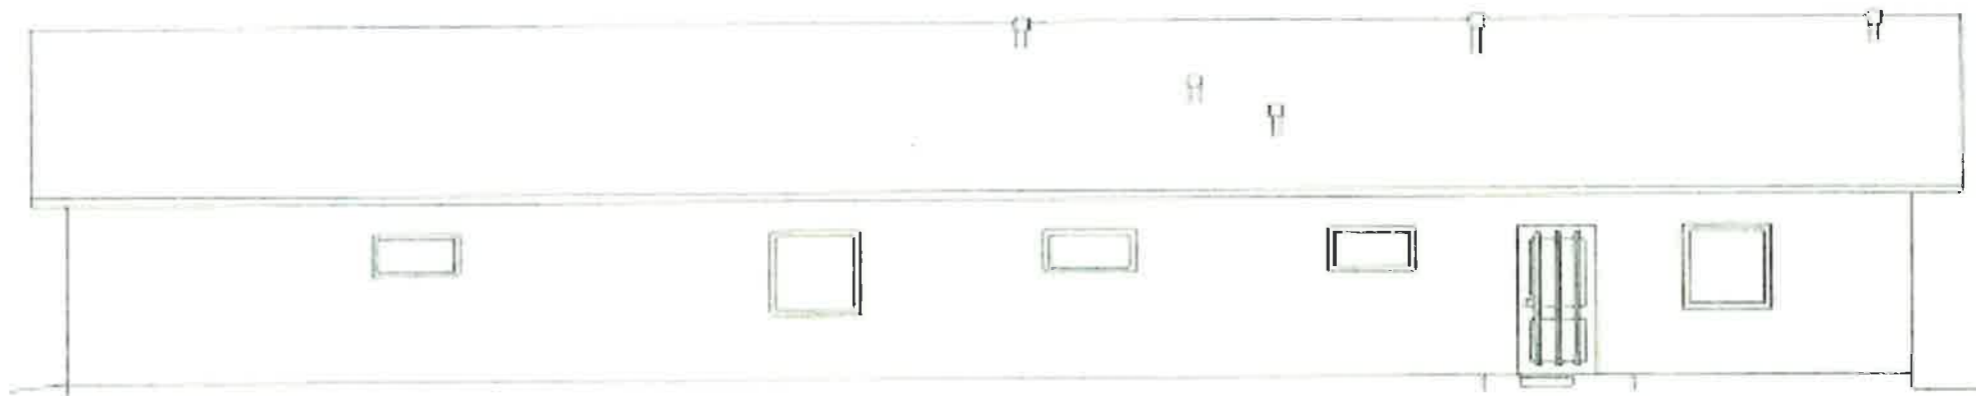


Facade mod sydøst

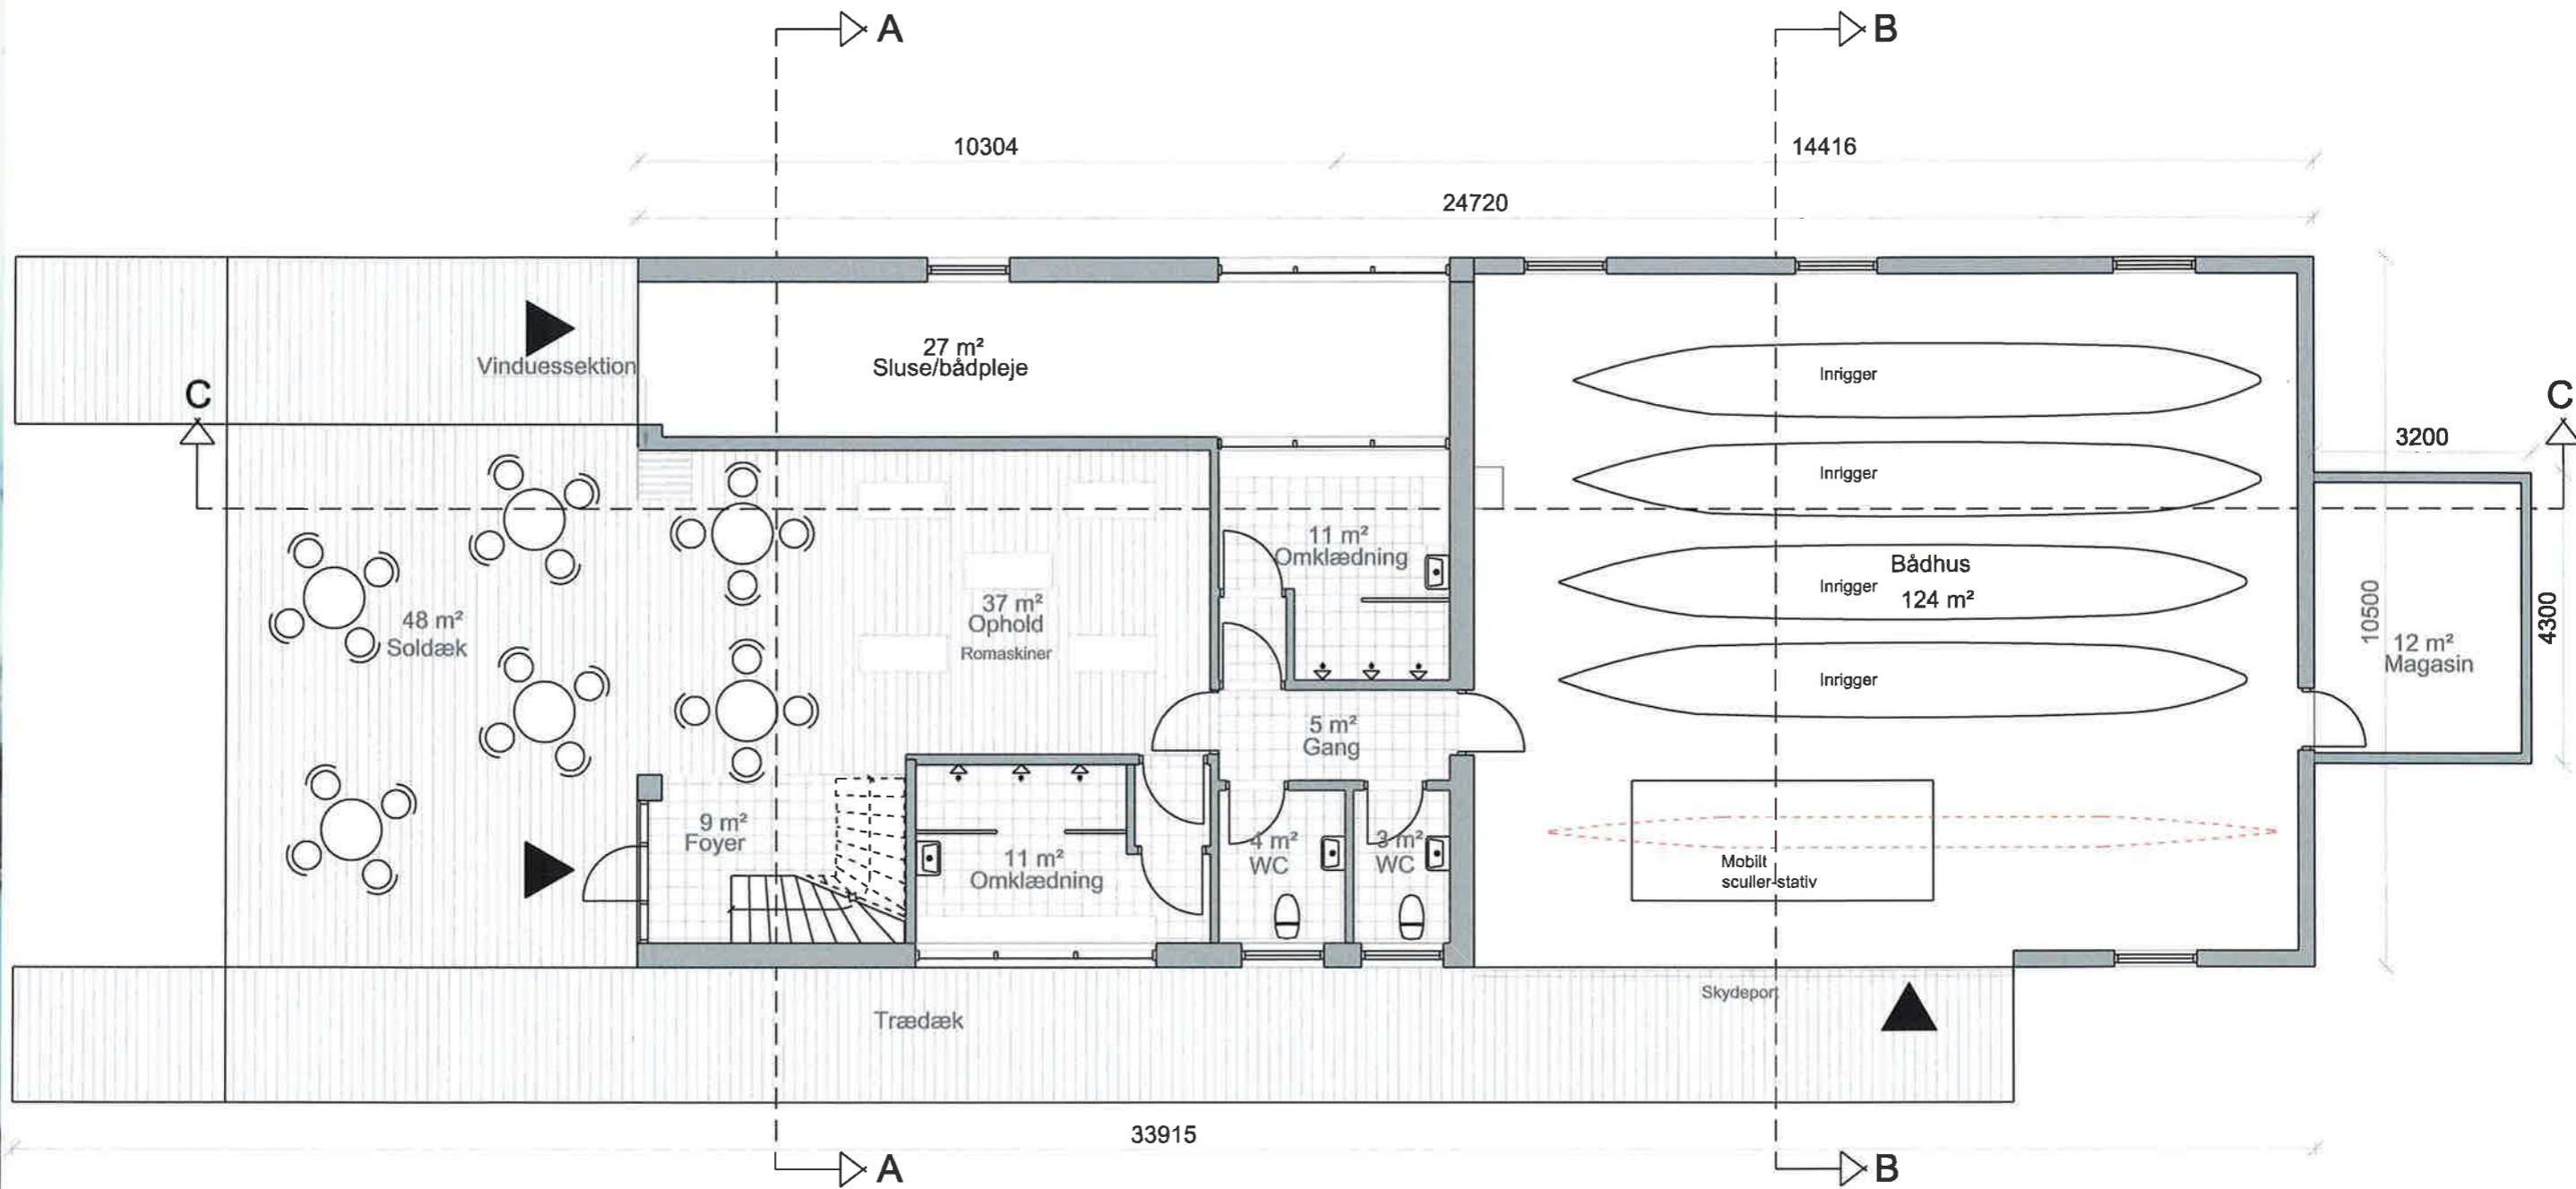


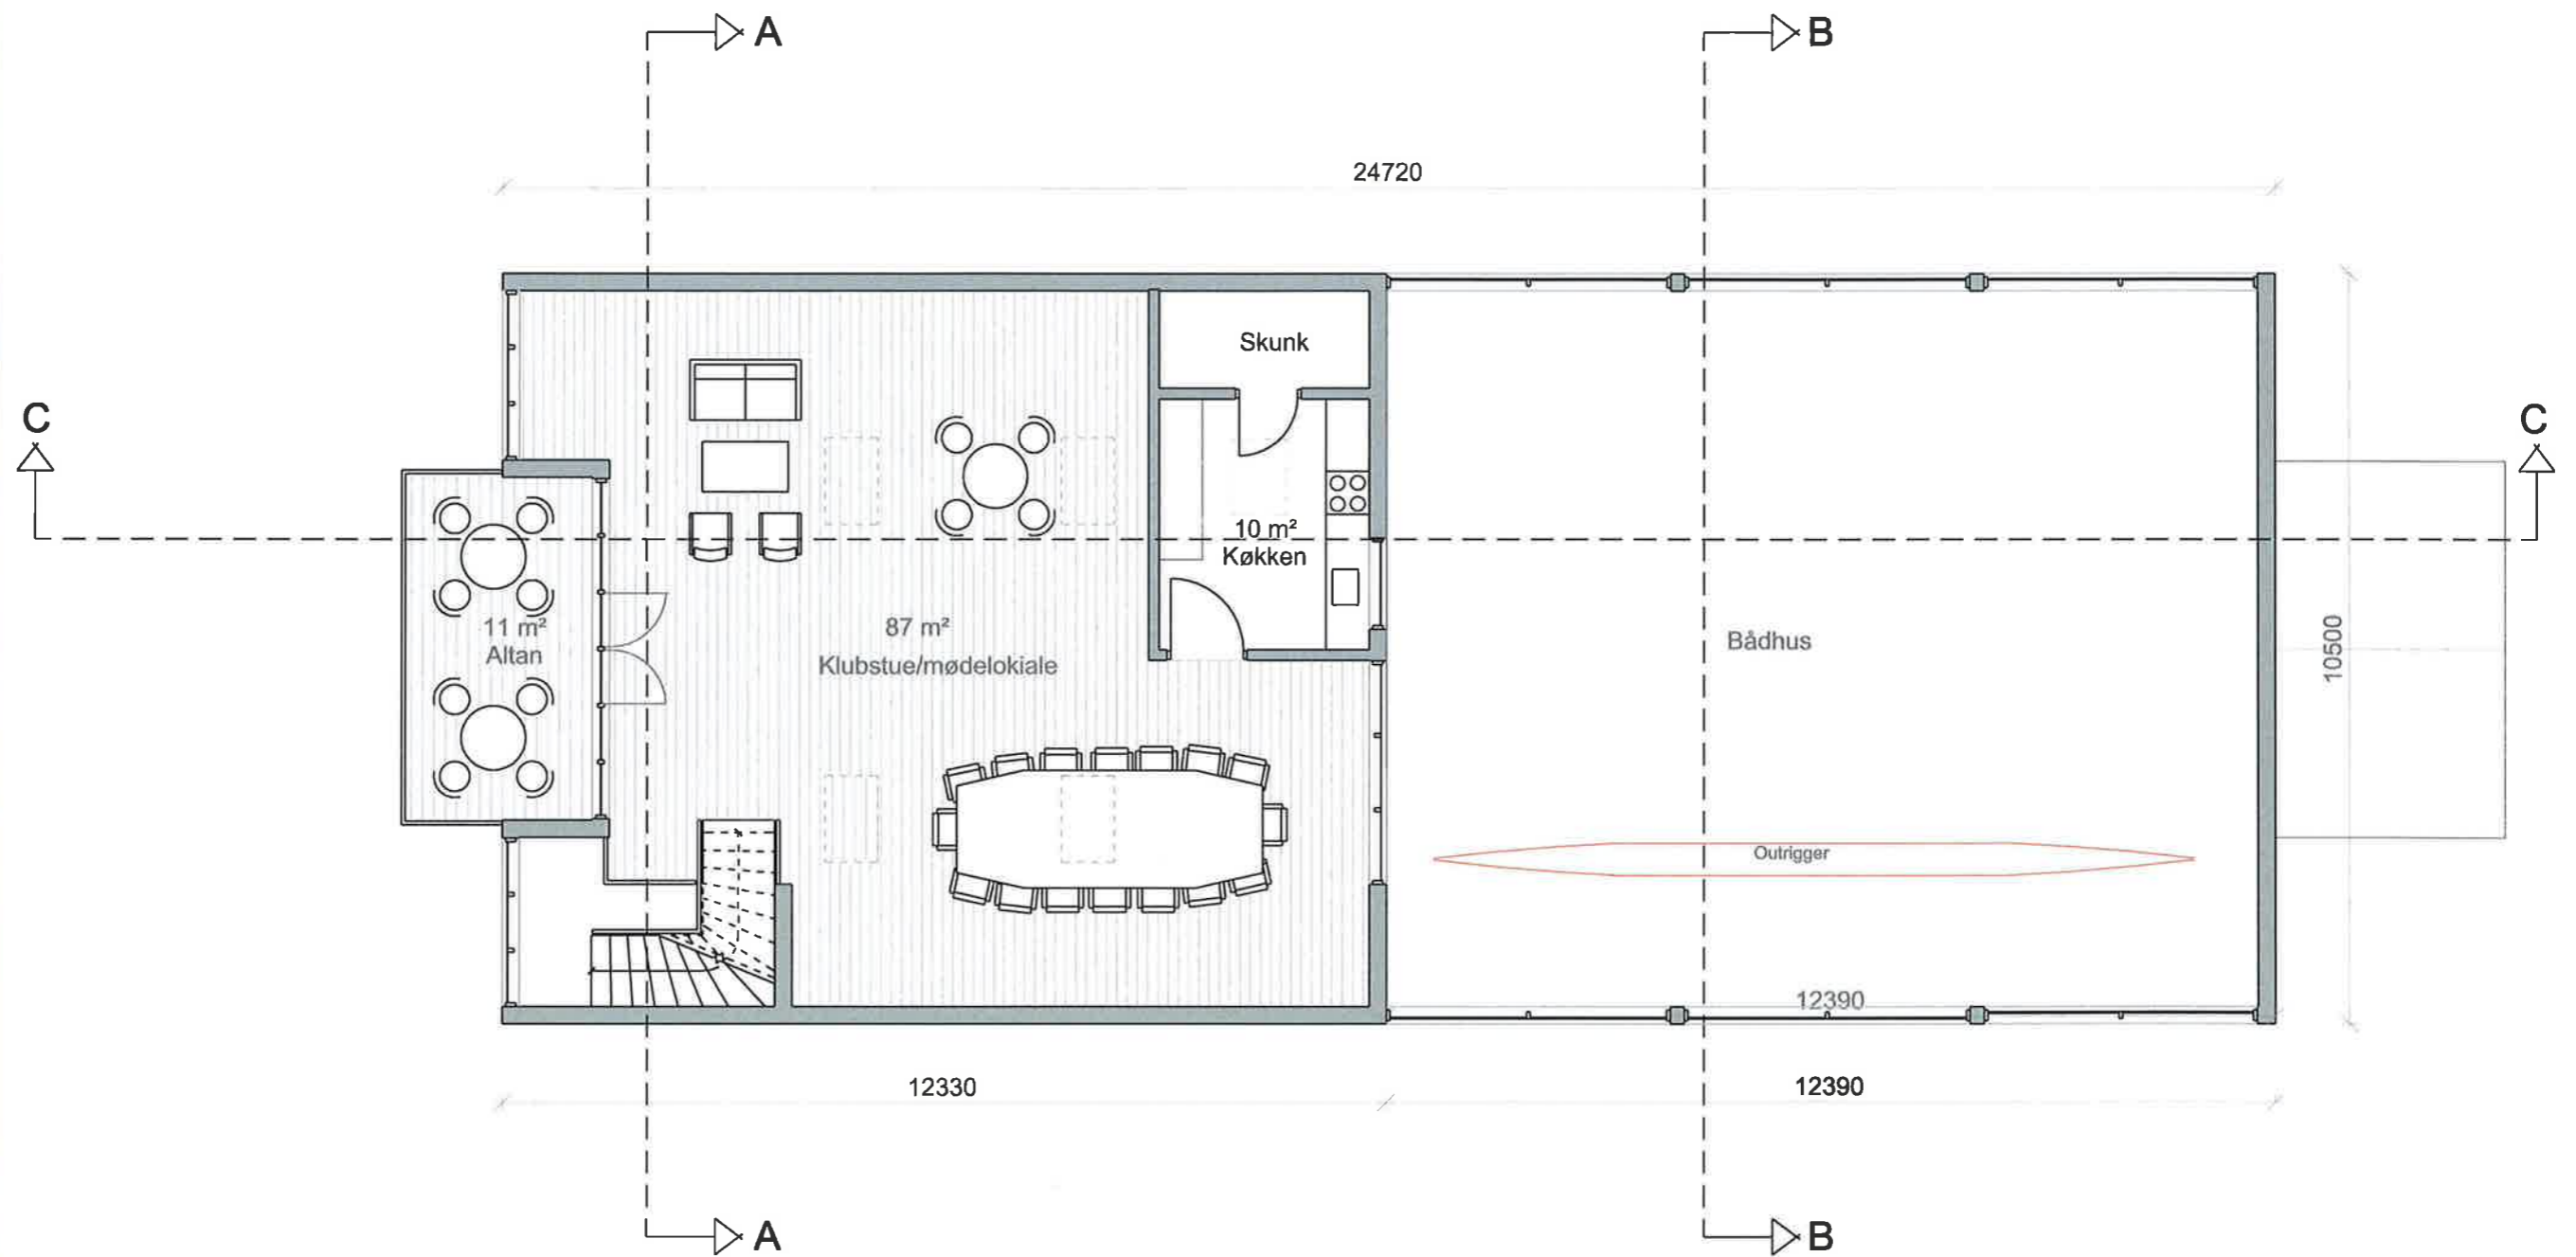


| | | | | |
|--|--|---------------------------------|-----------------------|-----------------------|
|  <p>SIB BYGGERI www.sib.dk Din professionelle byggepartner</p> | <p>SØNDERBORG INGENIØR- OG BYGGEFORRETNING A/S Sjællandsgade 8-14 6400 Sønderborg Tlf. nr. 74 42 49 19 Fax: 74 43 00 60 sib@sib.dk</p> | Bygherre : Nordborg Roklub | Dato : 26. april 2011 | Tegning : 1. salsplan |
| | | Byggesag : Ombygning af klubhus | Mål : 1:100 | |

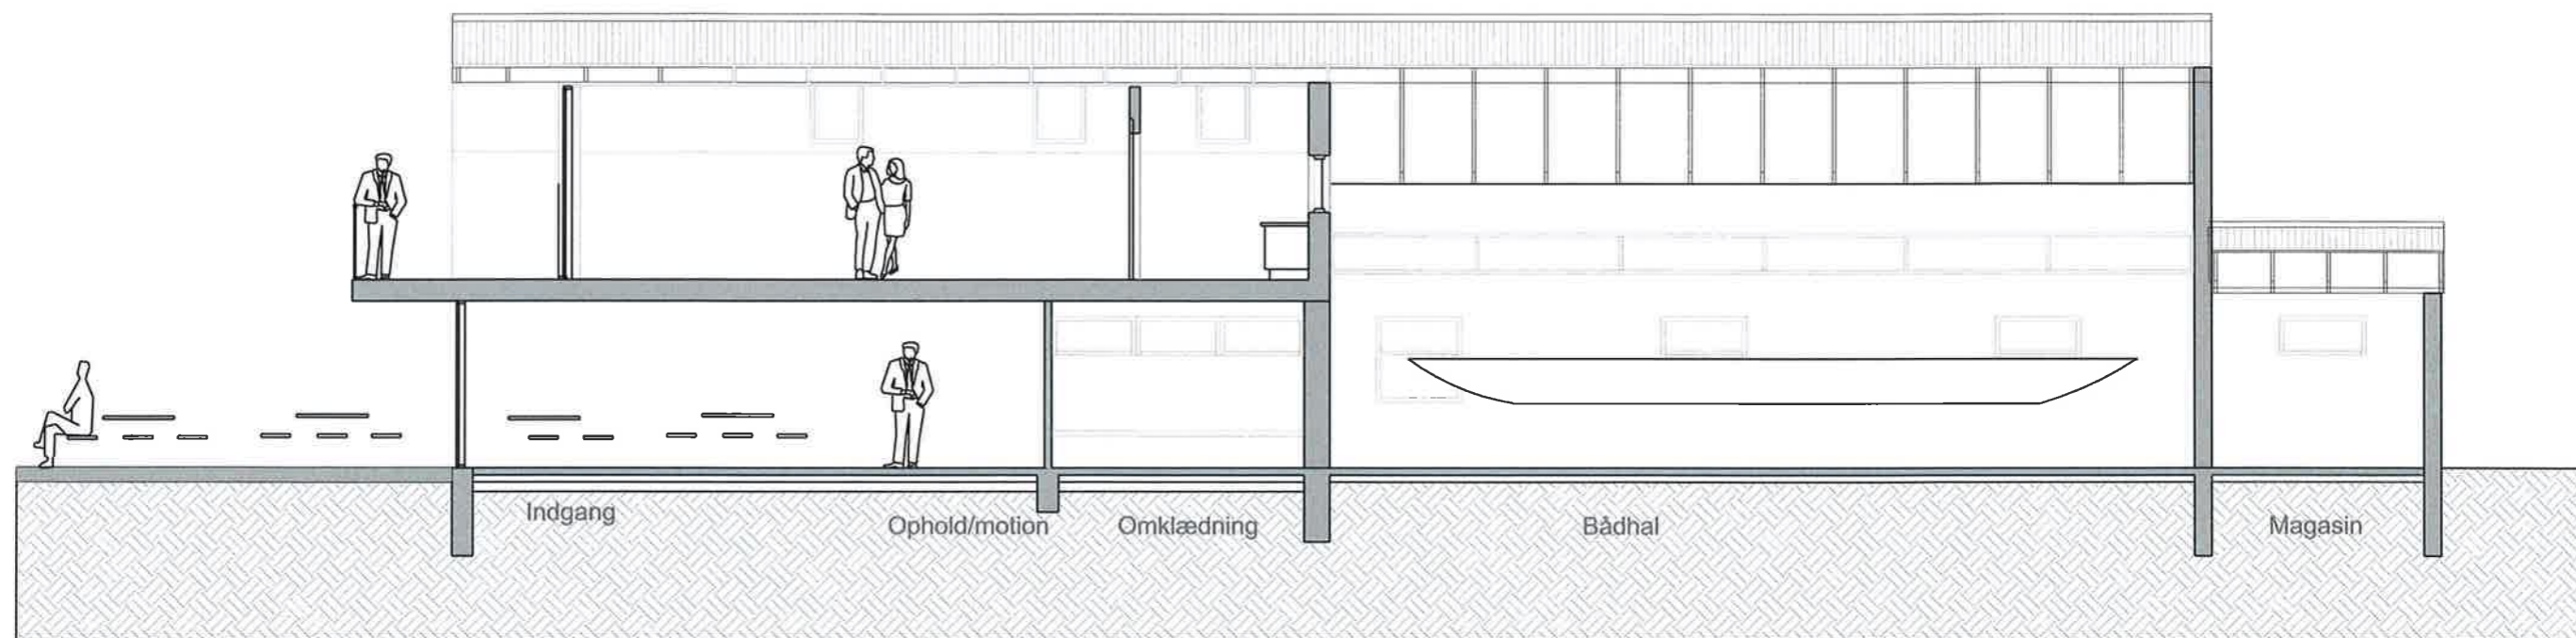

Snit C-C

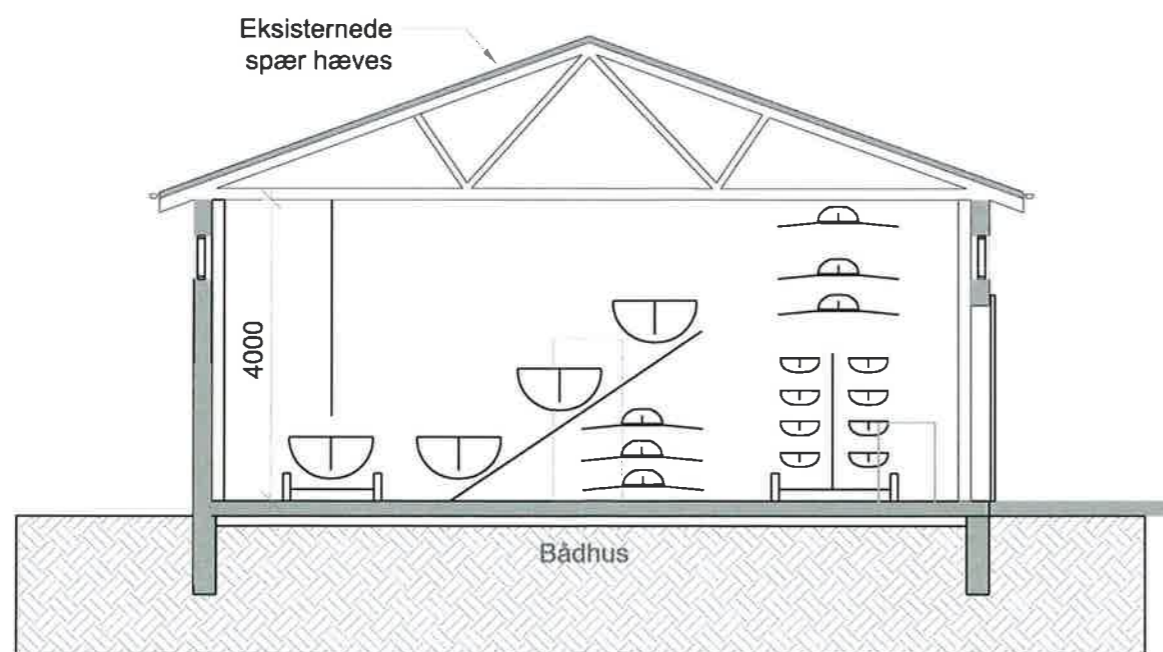

Snit B-B

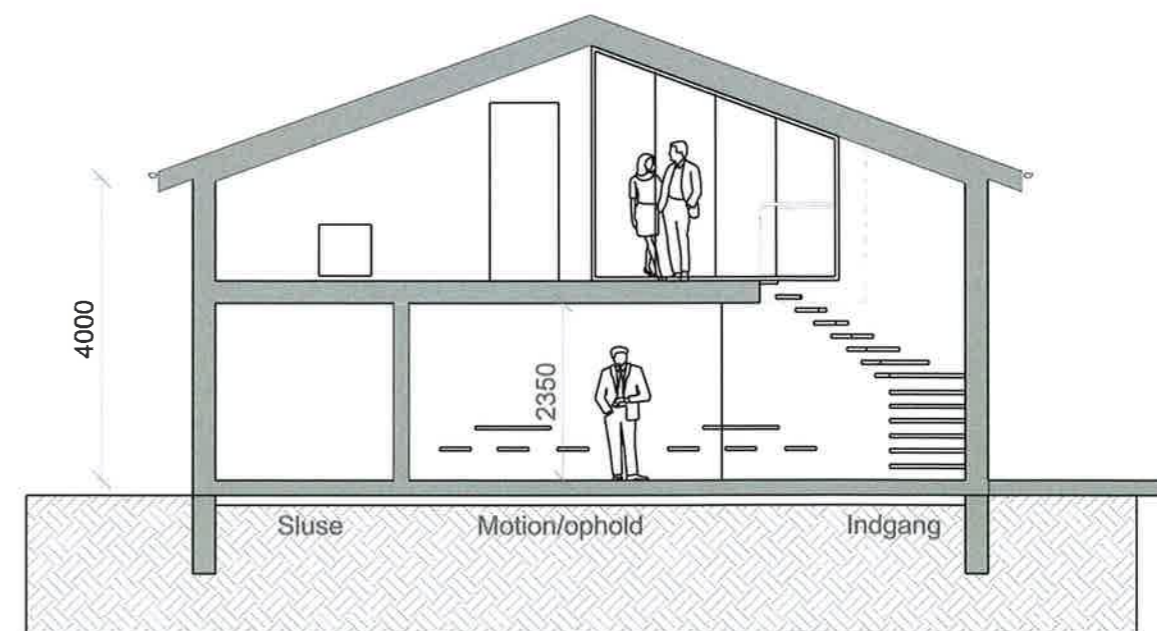

Snit A-A

SIB
BYGGERI
www.sib.dk
Din professionelle
byggepartner

SØNDERBORG INGENIØR- OG
BYGGEFORRETNING A/S
Sjællandsgade 8-14
6400 Sønderborg Tlf. nr. 74 42 49 19 Fax: 74 43 00 60
sib@sib.dk

Bygherre : Nordborg Roklub


Byggesag : Ombygning af klubhus

Dato : 26. april 2011


Mål : 1:100

Tegning : Snit
A-A, B-B og C-C

Copyright © - Tegningsrettigheder SIB A/S

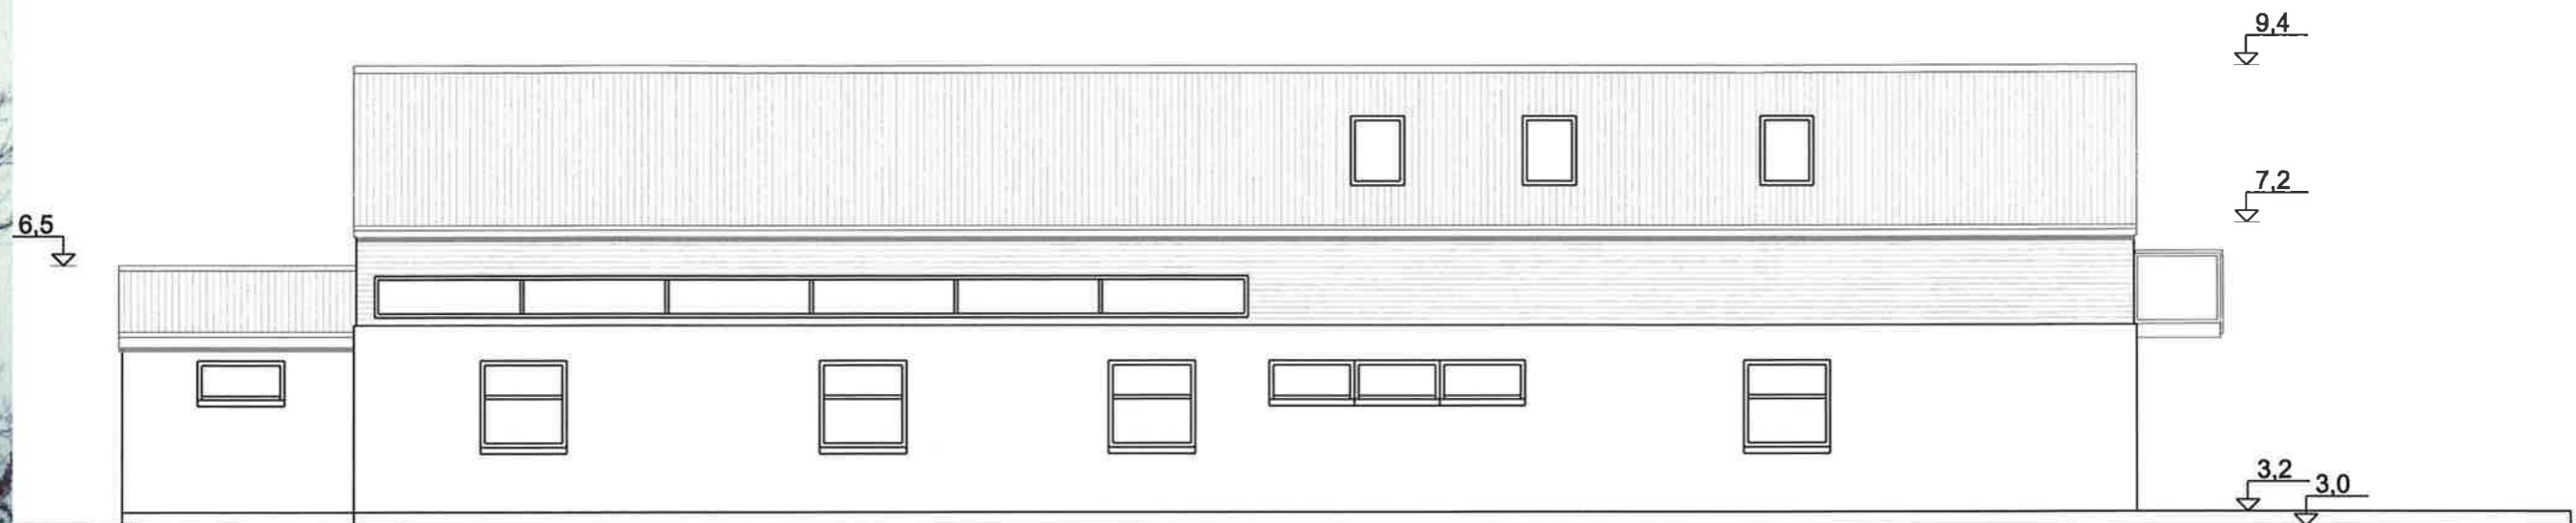

Facade mod nordvest

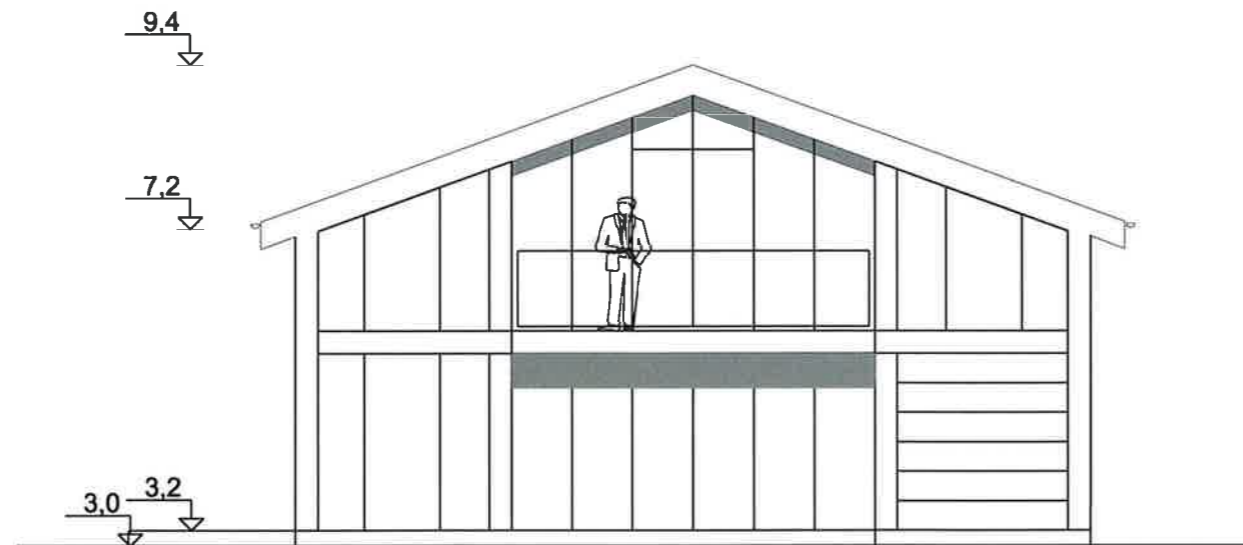

Facade mod sydvest




SØNDERBORG INGENIØR- OG
BYGGEFORRETNING A/S
Sjællandsgade 8-14
6400 Sønderborg Tlf. nr. 74 42 49 19 Fax: 74 43 00 60
sib@sib.dk


Bygherre : Nordborg Roklub
Byggesag : Ombygning af klubhus

Dato : 26. april 2011
Mål : 1:100

Tegning : **Facader nord- og sydvest**
Copyright © - Tegningsrettigheder SIB A/S

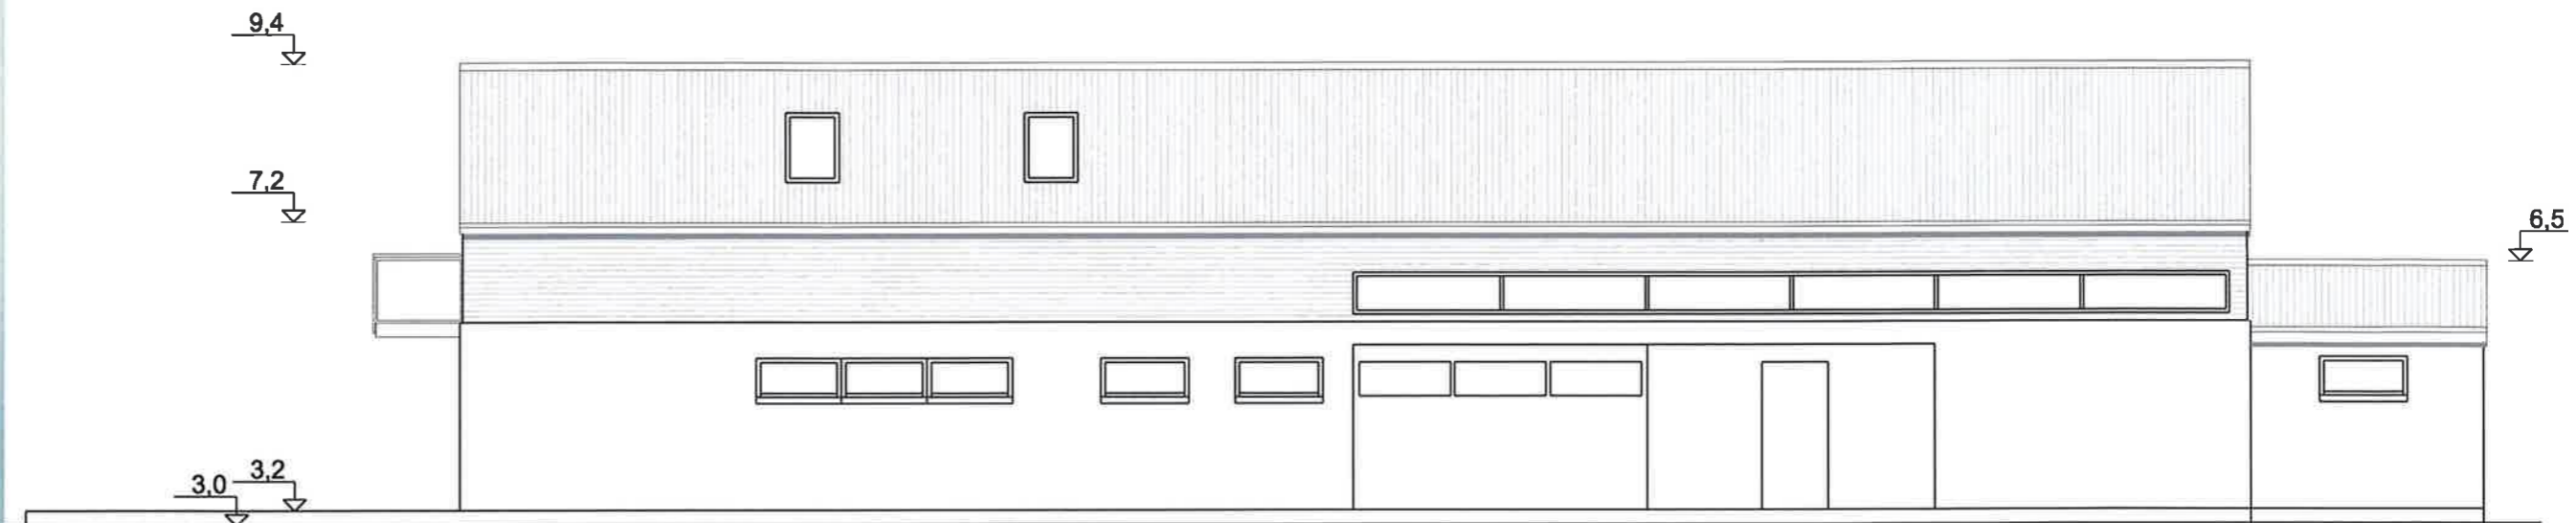

Facade mod sydøst

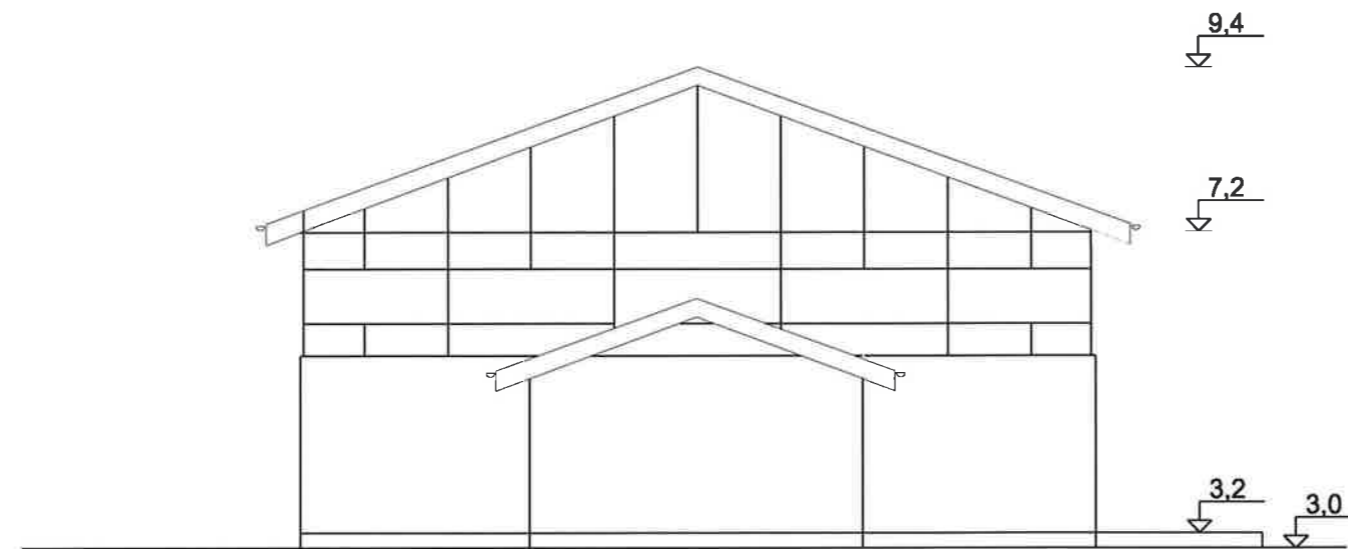

Facade mod nordøst



SØNDERBORG INGENIØR- OG
BYGGEFORRETNING A/S
Sjællandsgade 8-14
6400 Sønderborg Tlf. nr. 74 42 49 19 Fax: 74 43 00 60
sib@sib.dk

Bygherre : Nordborg Roklub
Byggesag : Ombygning af klubhus

Dato : 26. april 2011
Mål : 1:100

Tegning : **Facader
Nord- og sydøst**
Copyright © - Tegningsrettigheder SIB A/S

